


C.2 KATASTRÁLNÍ SITUAČNÍ VÝKRES
C.3 KOORDINAČNÍ SITUAČNÍ VÝKRES

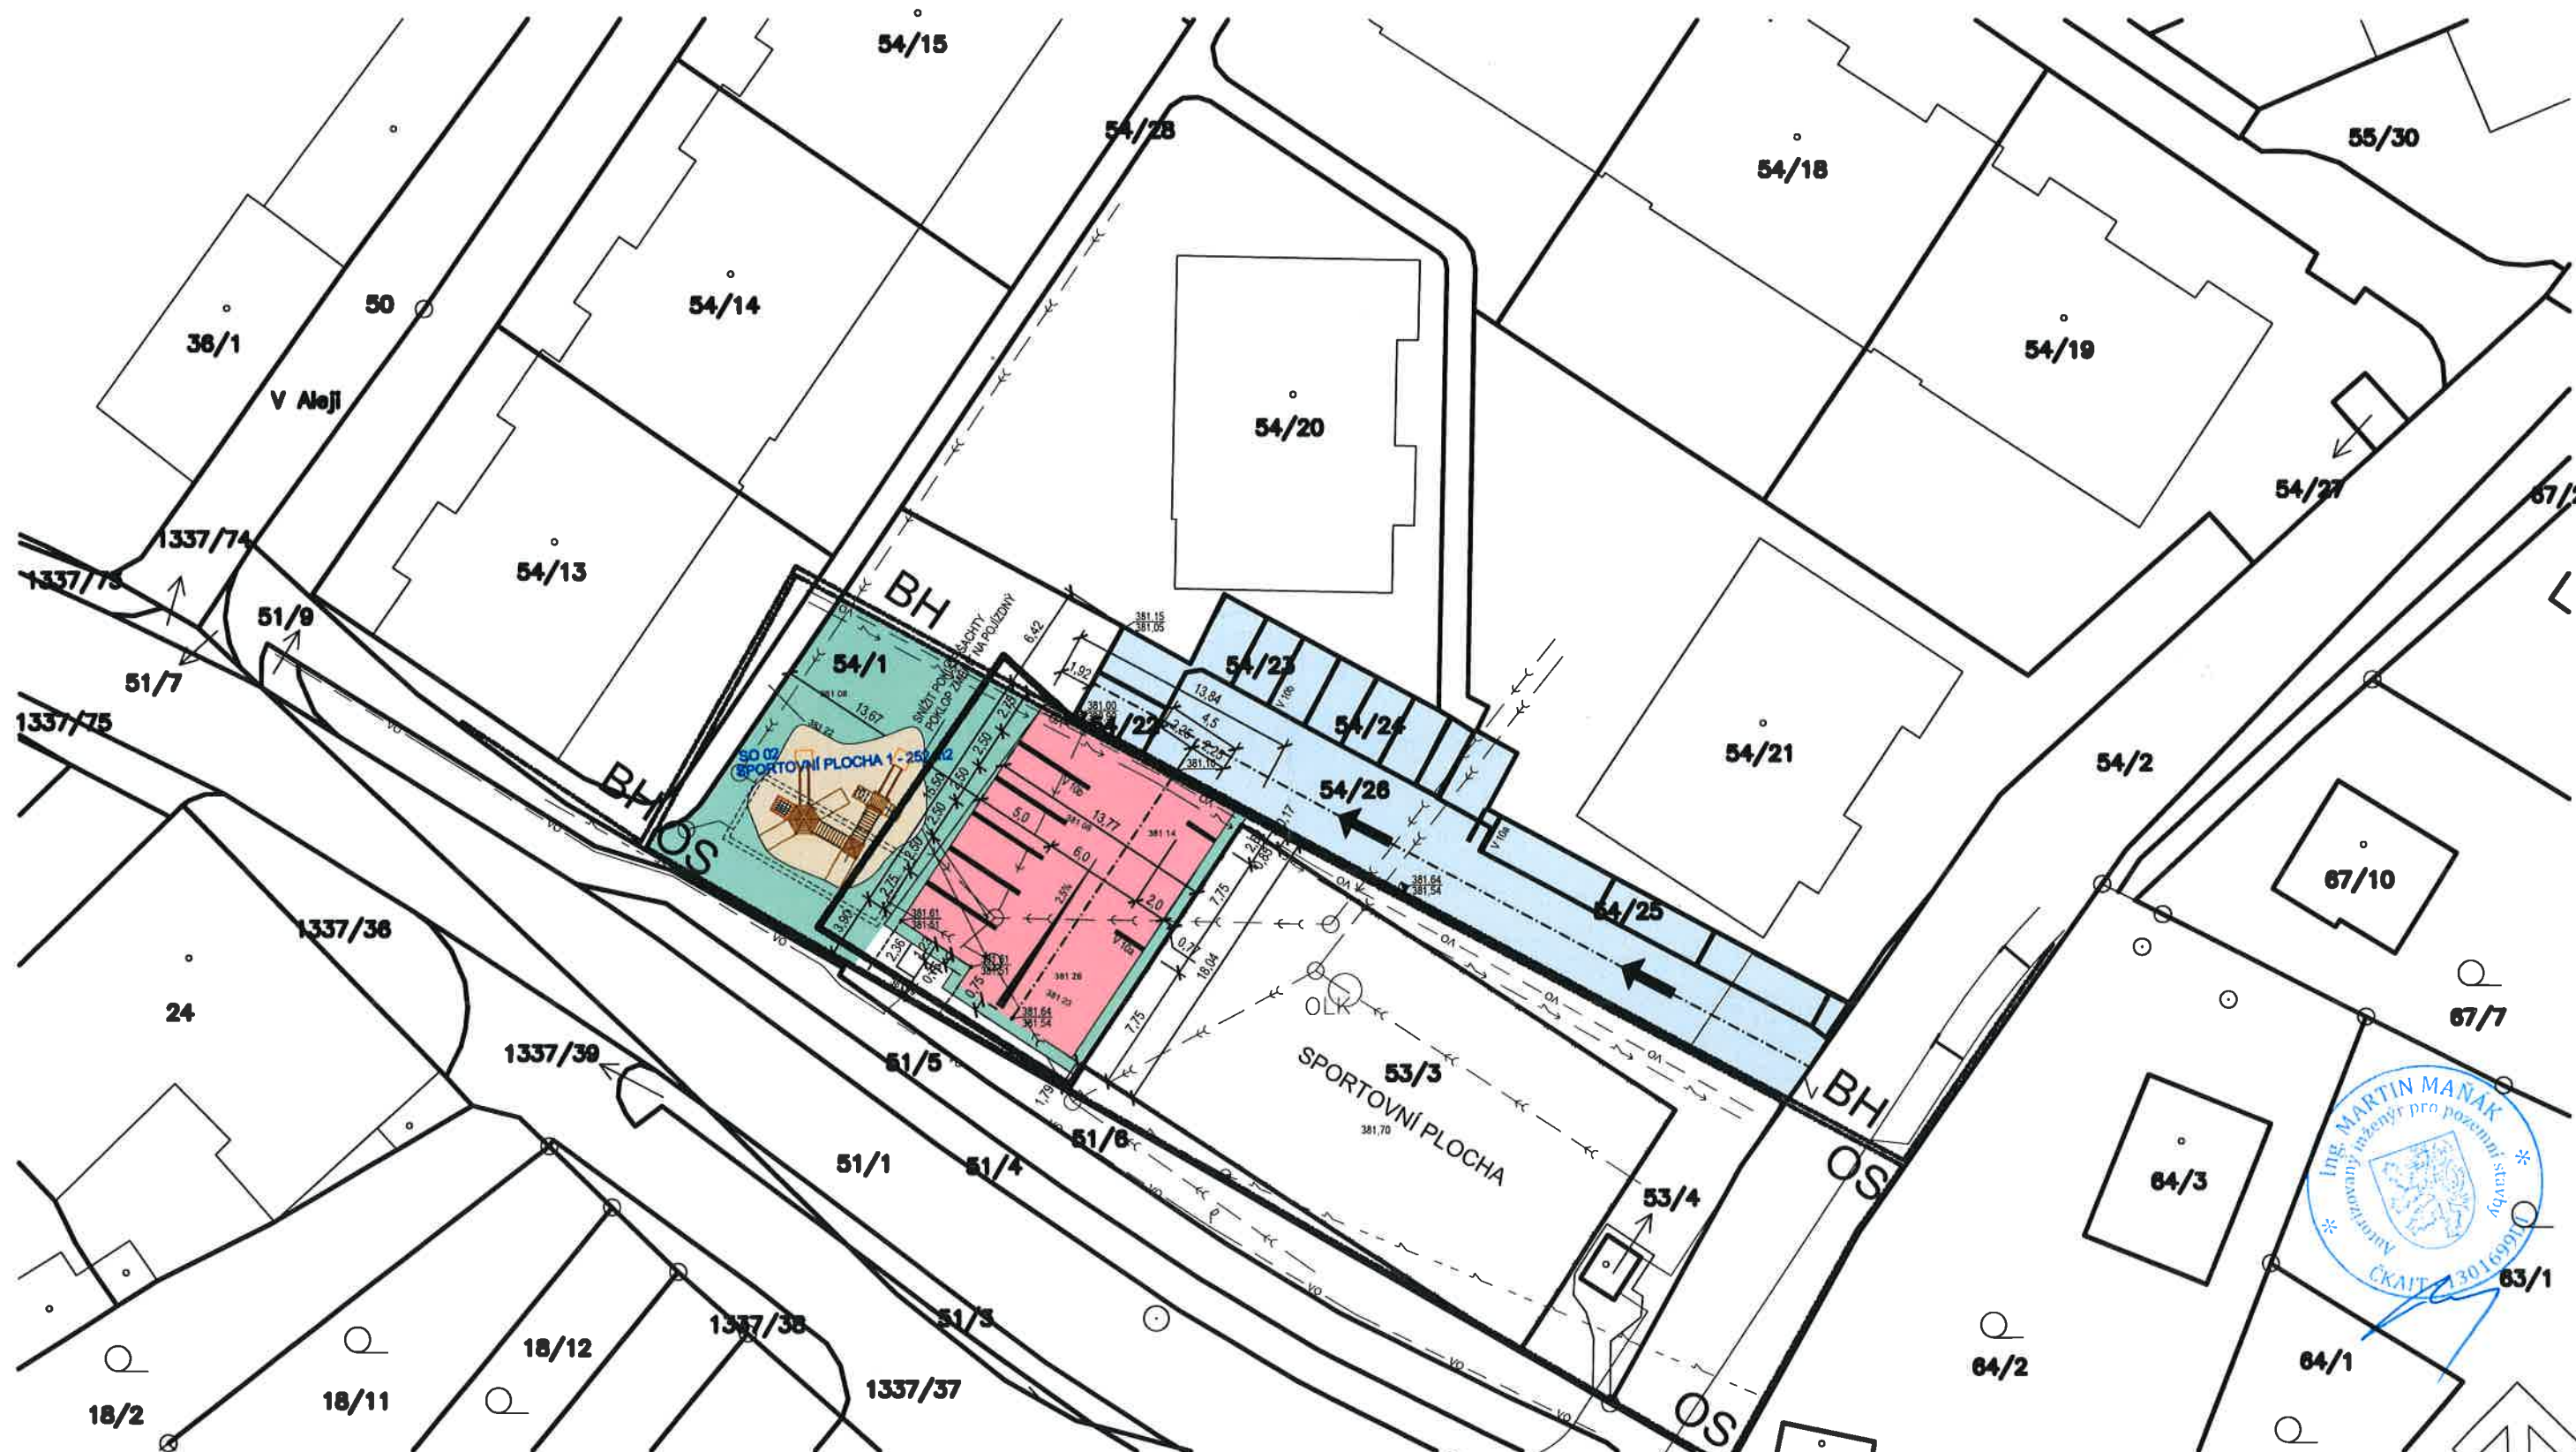

OCHRANNÉ PÁSMA

- OCHRANNÉ PÁSMA VODOVODNÍHO ŘADU - 1,50m NA OBĚ STRANY OD OKRAJE POTRUBÍ
- OCHRANNÉ PÁSMA PLYNOVODNÍHO STL ŘADU - 1,0m NA OBĚ STRANY OD OKRAJE POTRUBÍ
- OCHRANNÉ PÁSMA KANALIZAČNÍHO ŘADU DEŠŤOVÉHO - 1,50m NA OBĚ STRANY OD OKRAJE POTRUBÍ
- OCHRANNÉ PÁSMA KANALIZAČNÍHO ŘADU SPLAŠKOVÉHO - 1,50m NA OBĚ STRANY OD OKRAJE POTRUBÍ
- OCHRANNÉ PÁSMA OSVĚTLENÍ - 0,60m NA KAŽDOU STRANU OD KRAJE KABELU
- OCHRANNÉ PÁSMA KABELU NN - 1,00m NA KAŽDOU STRANU OD KRAJE KABELU
- OCHRANNÉ PÁSMA CETIN - 1,50m NA KAŽDOU STRANU OD KRAJE KABELU

LEGENDA POV



SEZNAM SO

STAVBA NENÍ DĚLENA NA SO

LEGENDA - STÁVAJÍCÍ STAV

- OPLOČENÍ HRANIČNÍ RN,OLK RETENČNÍ NÁDRŽ ODLUČOVAČ LEHKÝCH KAPALIN
- DEŠŤOVÁ KANALIZACE
- SPLAŠKOVÁ KANALIZACE
- PODZEMNÍ VEDENÍ VO
- PODZEMNÍ VEDENÍ NN
- KANALIZAČNÍ SILNIČNÍ VPUSŤ
- STOŽÁR VENKOVNÍHO OSVĚTLENÍ

LEGENDA - NOVÝ STAV

- PLOCHA ODSTAVNÉ PLOCHY ZE ZÁMKOVÉ DLAŽBY TL.80mm
- VODOROVNÉ DOPRAVNÍ ZNAČENÍ

BH POZEMEK DLE ÚPD: PLOCHY HROMADNÉHO BYDLENÍ

OS POZEMEK DLE ÚPD: PLOCHY PRO TĚLOVÝCHOVU A SPORT

NADMOŘSKÝ VÝŠKOVÝ SYSTÉM B.p.v.

| | | |
|--|--------------------------|----------------------------|
| VYPRACOVAL : ING. MAŇÁK MARTIN | STUPĚŇ : DUR | PROJEKTANT : |
| MĚŘÍTKO : 1 : 250 | DATUM : 03 - 2023 | FORMÁT : Sx A 4 |
| NÁZEV AKCE : ROZŠÍŘENÍ ODSTAVNÉ PLOCHY V AREÁLU LOKALITY HARCOVNA | | |
| INVESTOR : ENERGOAQUA a.s., 1. máje 823, 756 61 Rožnov pod Radhoštěm | | |
| MÍSTO STAVBY, OBJEKT : p.č.54/1, 54/26, k.č.744743 Týlovice | | |
| Objekt : C.SITUAČNÍ VÝKRESY | Profese : Všeobecná část | ZAKÁZKOVÉ ČÍSLO : 2302 |
| NÁZEV VÝKRESU : C.2 KATASTRÁLNÍ SITUAČNÍ VÝKRES C.3 KOORDINAČNÍ SITUAČNÍ VÝKRES | | ČÍSLO VÝKRESU : 2302/C2,C3 |